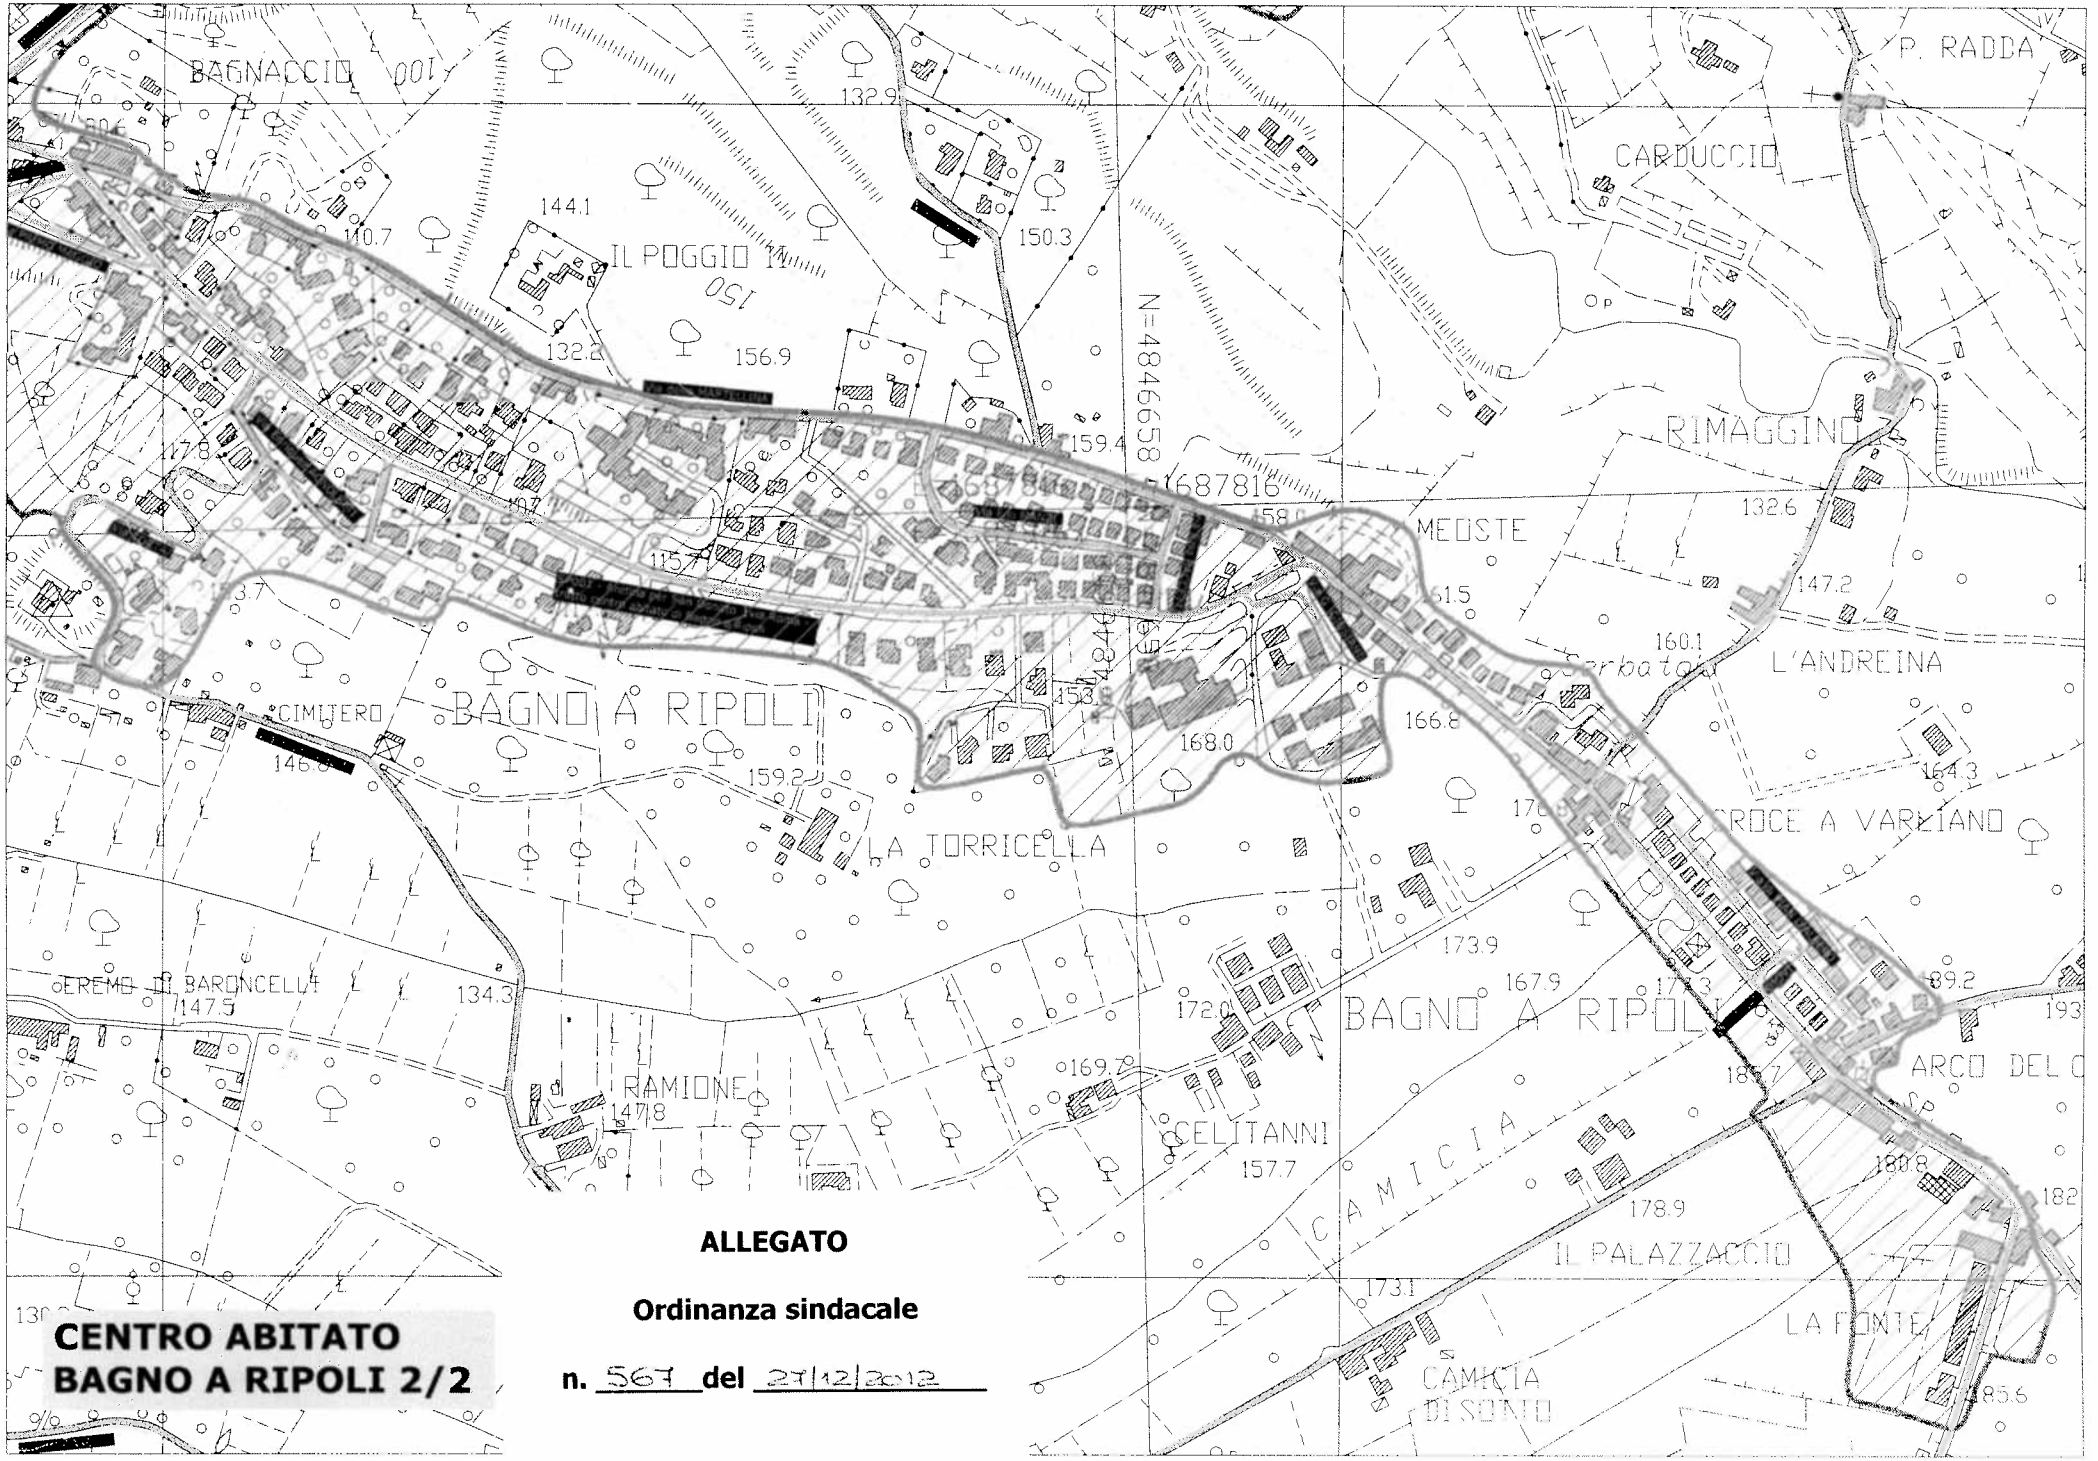

ALLEGATO

Ordinanza sindacale

n. 567 **del** 27/12/2012

CENTRO ABITATO
BAGNO A RIPOLI 2/2