




PIANTA SCAVI PER ESECUZIONE GALLERIA ARTIFICIALE
Scala 1:500

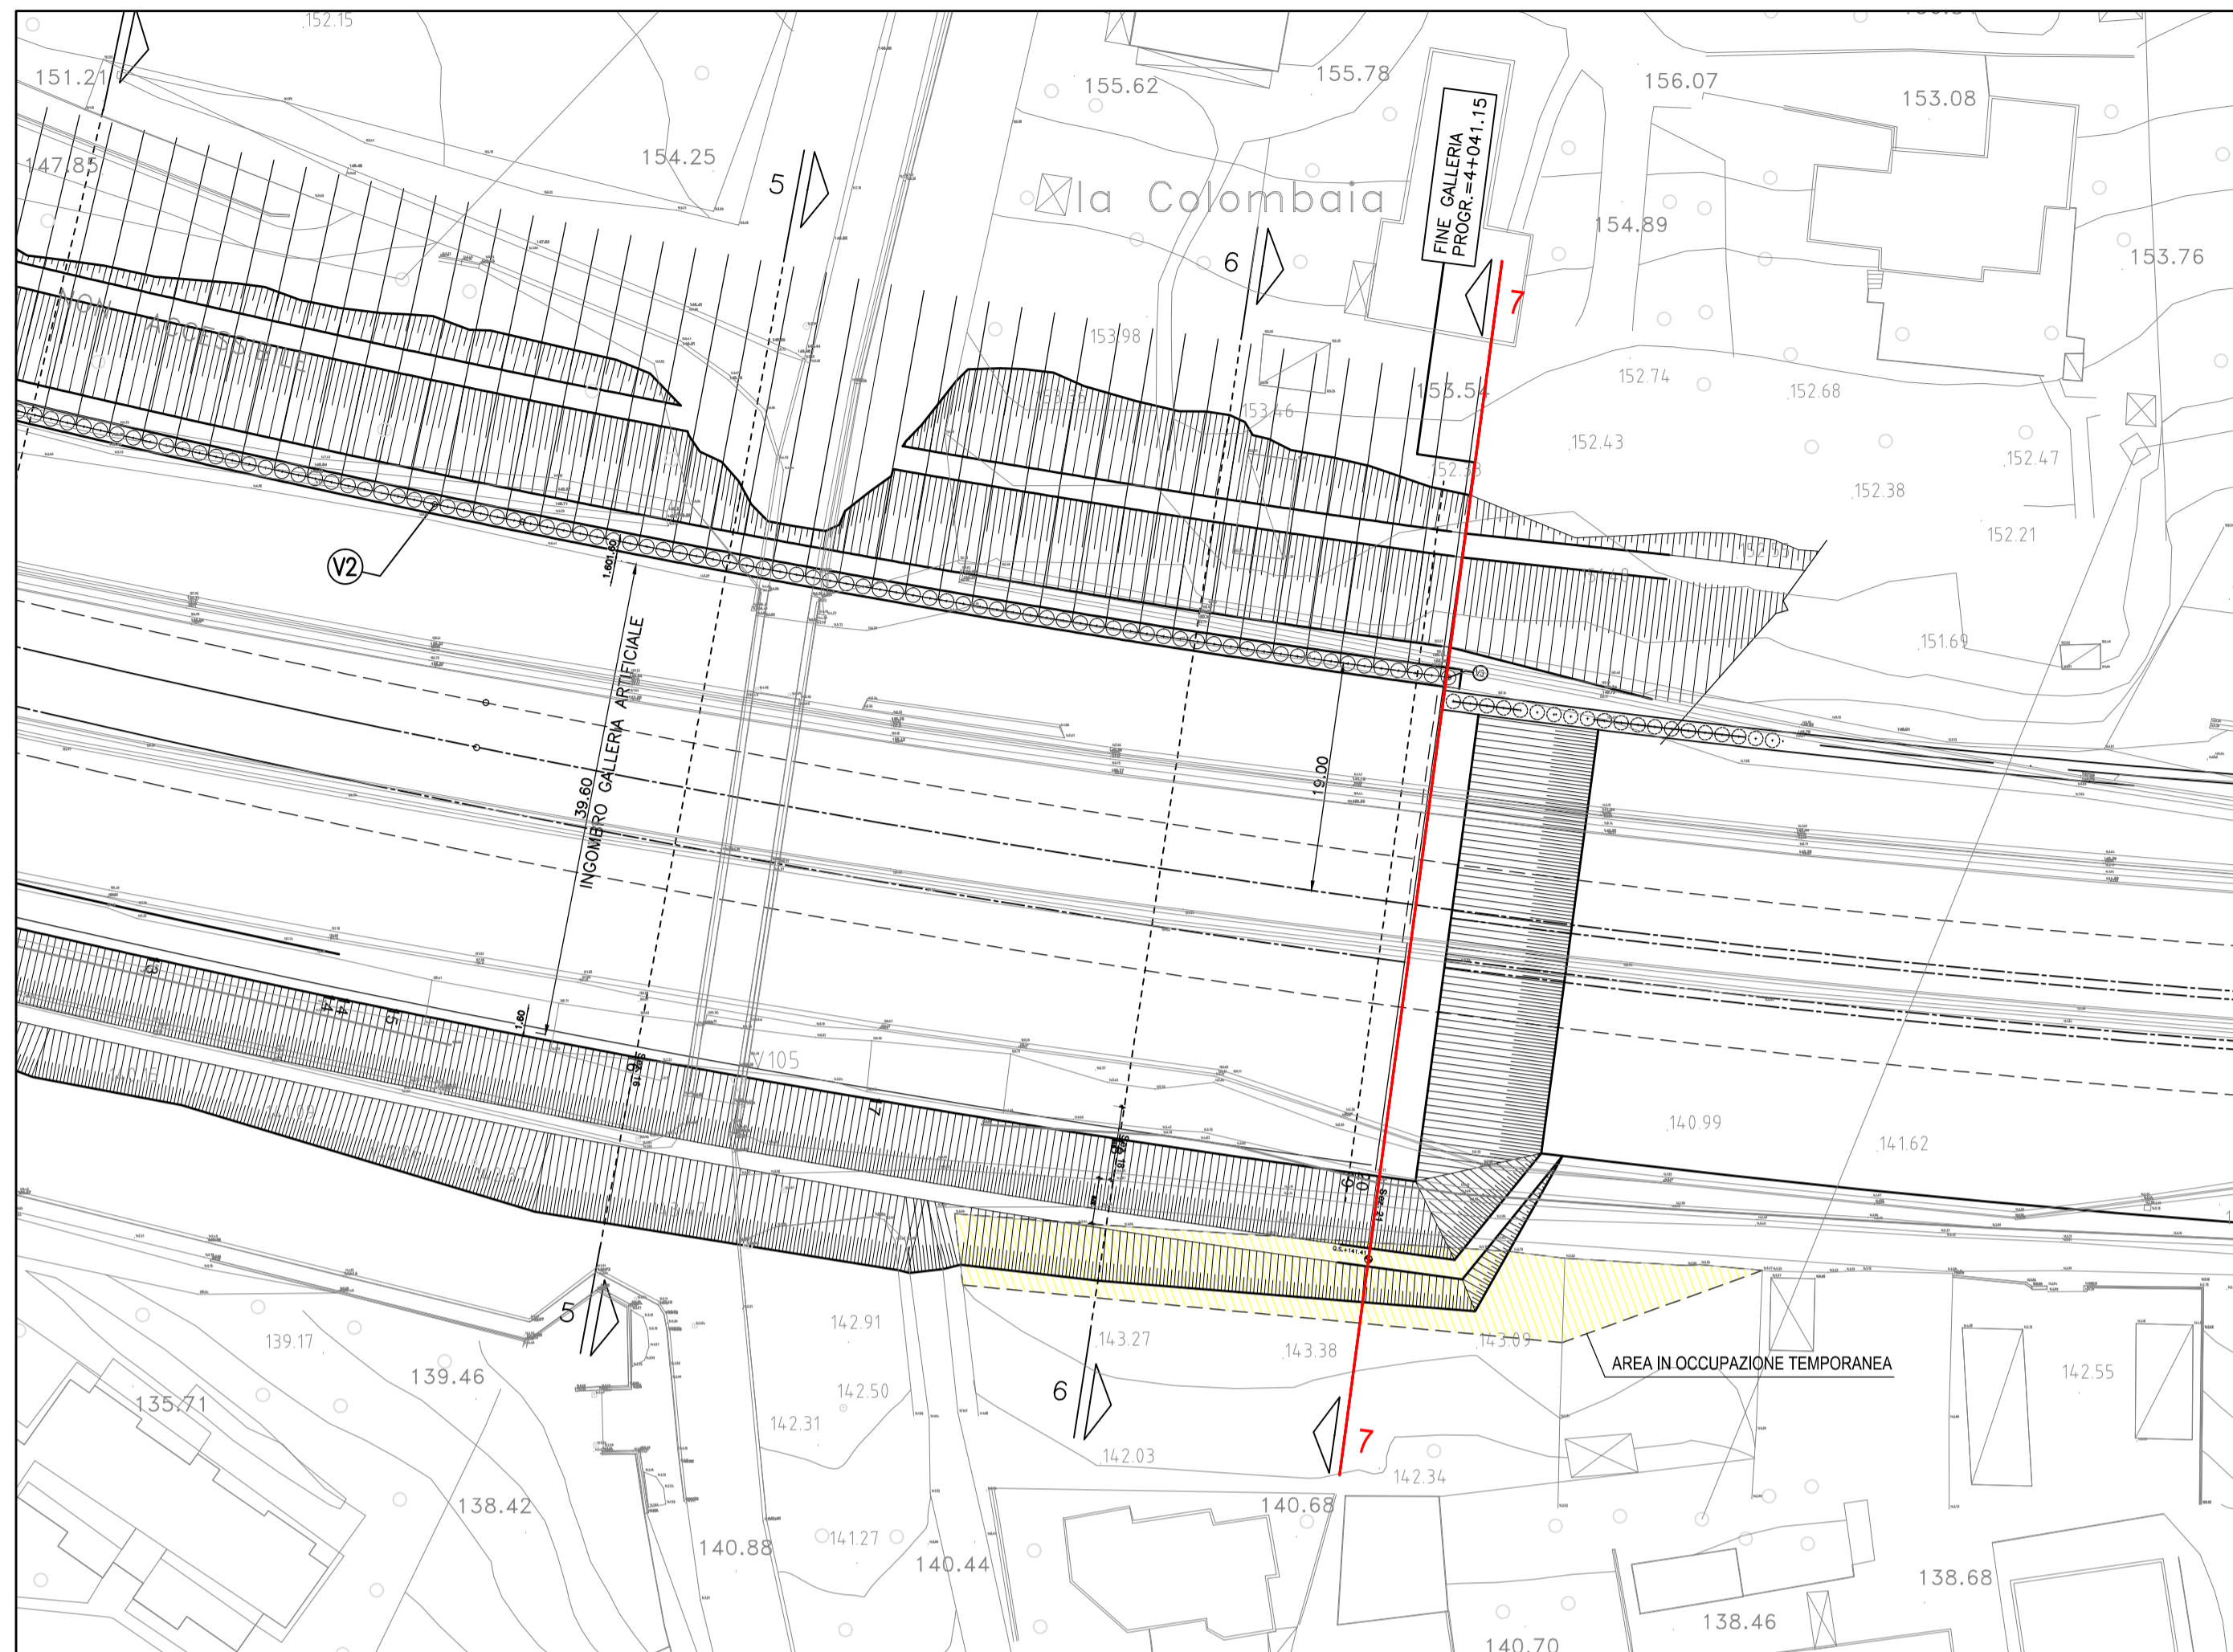

PIANO PARTICELLARE
Scala 1:2000

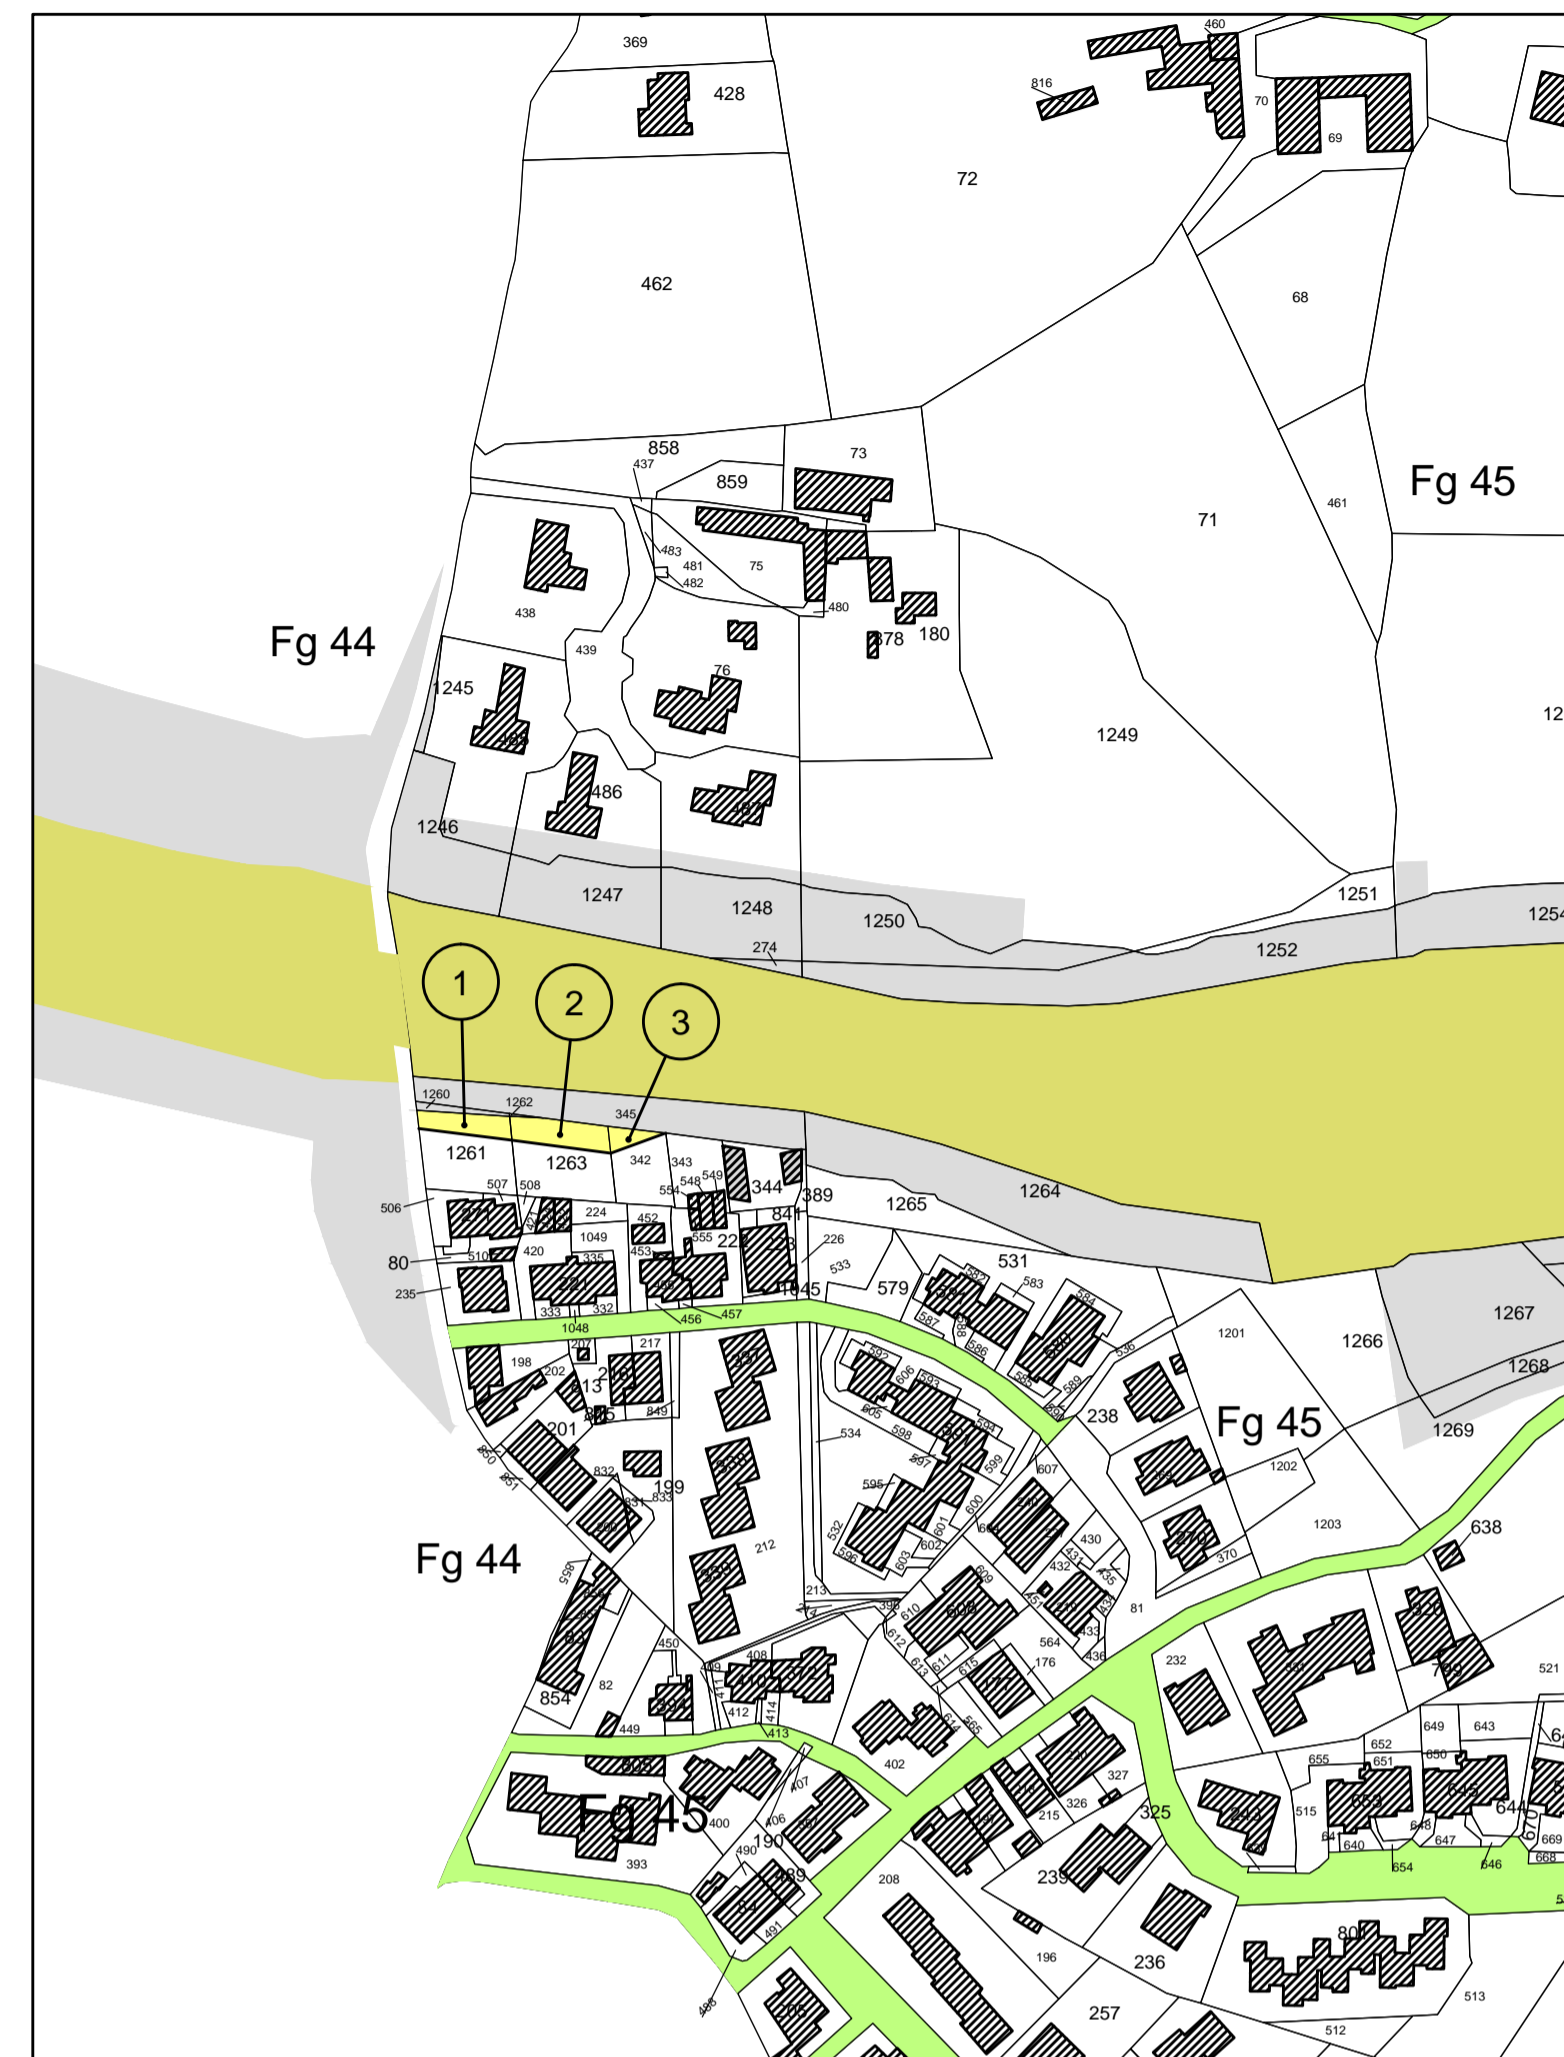

SIMBOLOGIE DI PIANO PARTICELLARE - DESCRIZIONE	
ESISTENTE	STRADE CATASTALMENTE PUBBLICHE
	ACQUE CATASTALMENTE PUBBLICHE
ESPROPRI	ESPROPRI DICHIARATI DI P.U. E APPROVATI DAL MIT AL N. 3902 dell' 8/03/2017
	OCCUPAZIONI TEMPORANEE

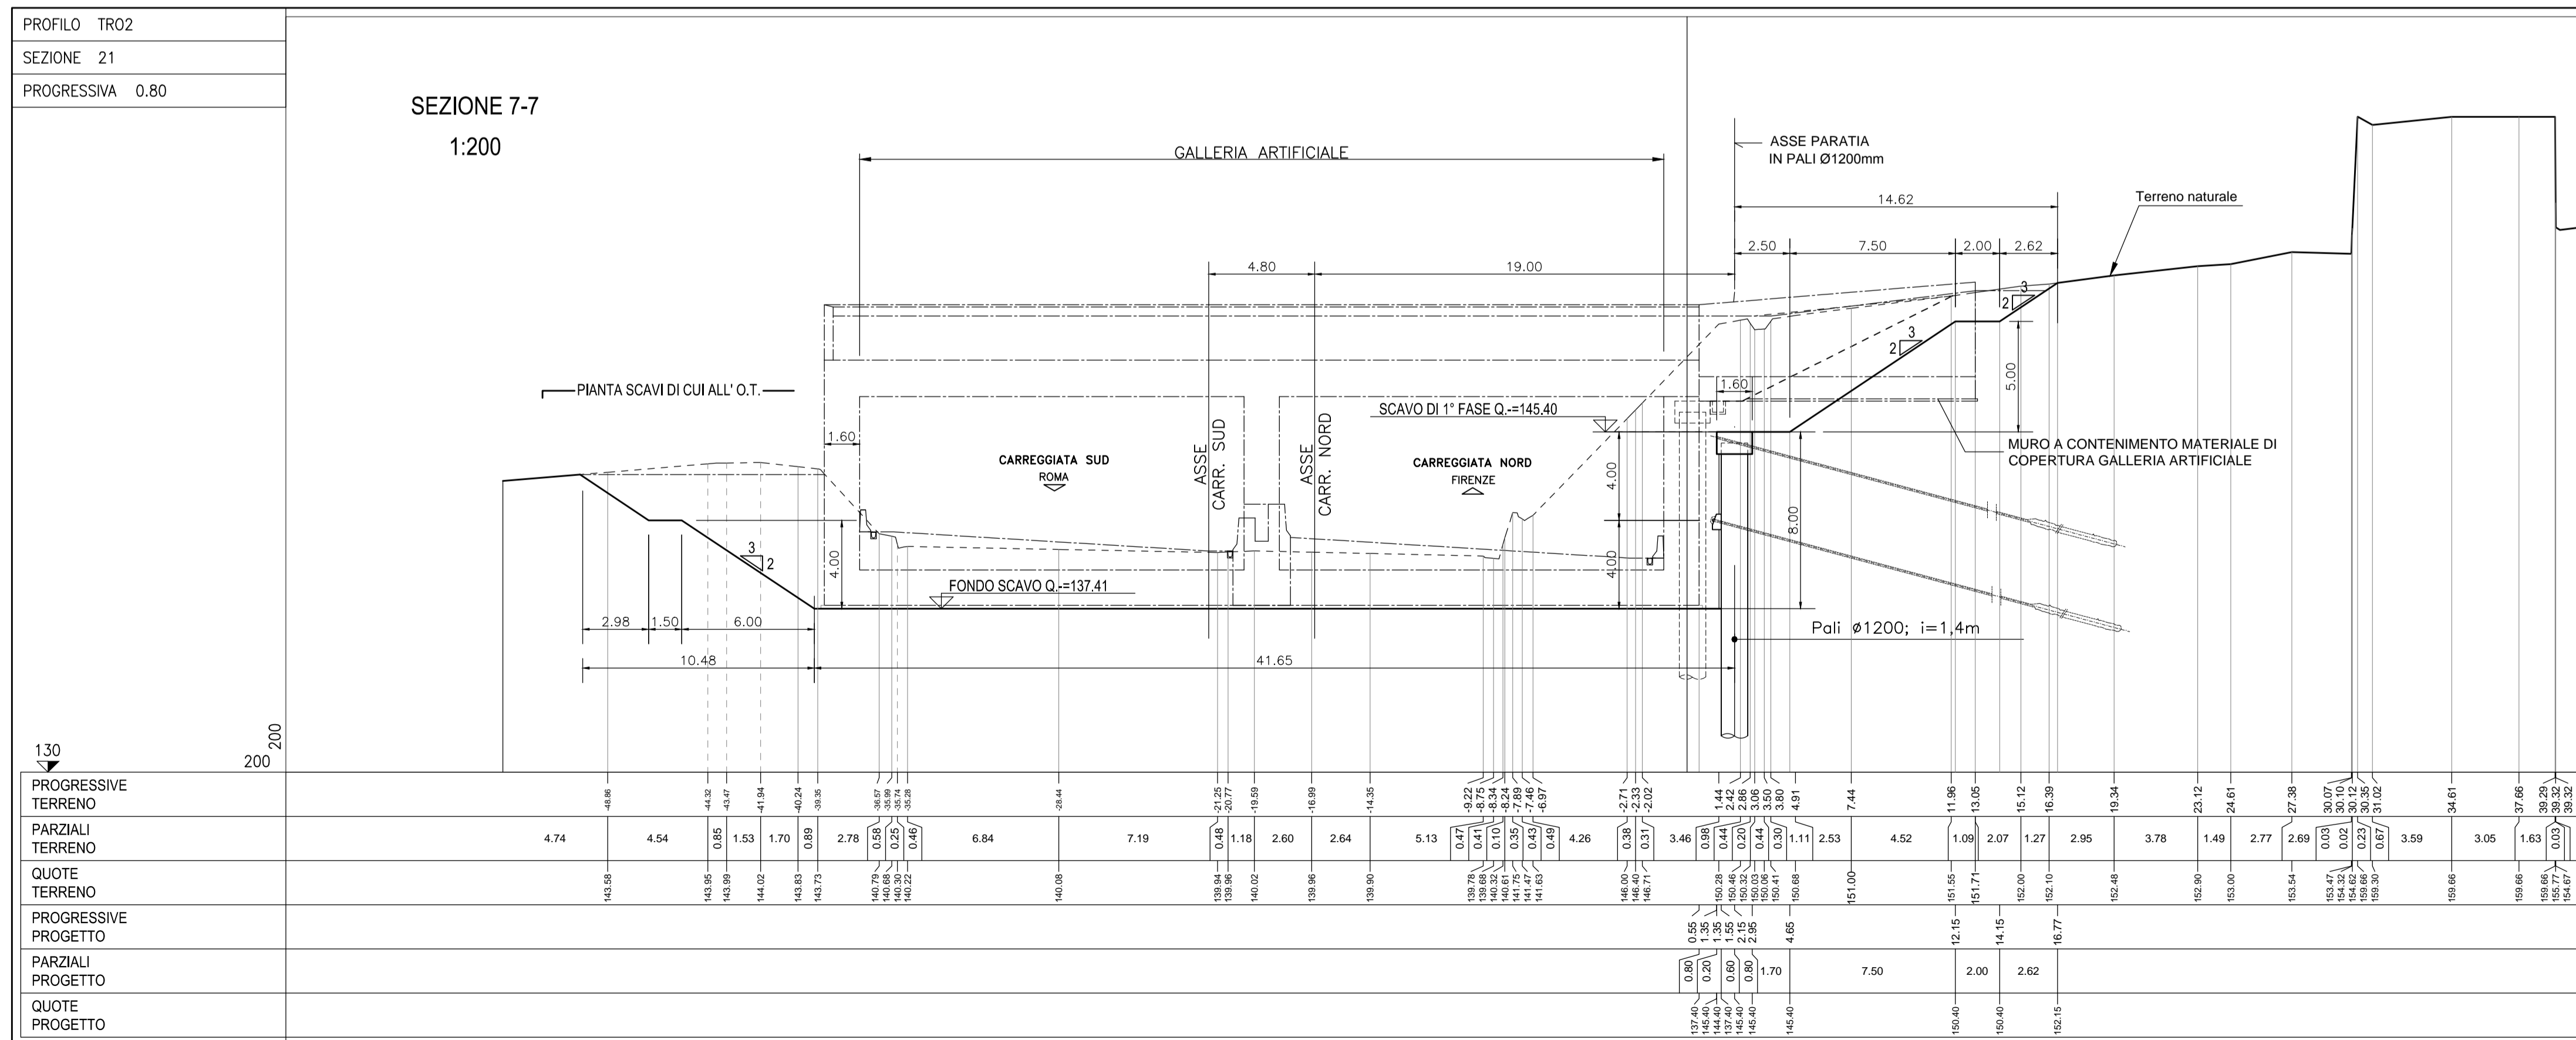

autostrade per l'italia

AUTOSTRADA (A1) : MILANO-NAPOLI
AMPLIAMENTO ALLA TERZA CORSIA
BARBERINO DI MUGELLO - INCISA VALDARNO
TRATTO: FIRENZE SUD - INCISA VALDARNO
VARIANTE SAN DONATO - "STRALCIO A"

LOTTO 1 NORD
PERIZIA DI VARIANTE NR. 1

SOMME A DISPOSIZIONE

ESPROPRI

ELENCO DITTE

COMUNE DI BAGNO A RIPOLI
(Provincia di Firenze)

IL PROGETTISTA SPECIALISTICO P.I.E. Fabio Cerchiaroli Ord. Per. Ind. Ed. Como n.1167 RESPONSABILE ESPROPRI E CONVENZIONI	IL RESPONSABILE INTEGRAZIONE PRESTAZIONI SPECIALISTICHE Ing. Corrado COSOLO Ord. Ingg. ROMA N. 22041 DIRETTORE DEI LAVORI	IL DIRETTORE TECNICO Ing. Giulio GHEZZI Ord. Ingg. PESARO - URBINO N. 1768 RESPONSABILE DIREZIONE LAVORI
---	--	---

RIFERIMENTO PROGETTO		RIFERIMENTO DIRETTORE		Ordinatore:
Codice Commessa	Lotto	Paragrafo	Disposizione	Parte d'Opera
3101850917P1				EESC3005-0

spea ENGINEERING Atlantia	SOSTITUISCE RIFERIMENTO ELABORATO:		SUPPORTO SPECIALISTICO:		REVISIONE	
	Tip.	Disciplina	Progressivo	Rev.	n.	data
REDAITO:		VERIFICATO:			0	MARZO 2018
					1	-
					2	-
					3	-
					4	-

VISTO DEL COMMITTENTE autostrade per l'italia IL RESPONSABILE UNICO DEL PROCEDIMENTO Ing. Alberto Baldeschi	VISTO DEL CONCEDENTE Ministero delle Infrastrutture e dei Trasporti DIPARTIMENTO PER LE INFRASTRUTTURE, GLI APPARI GENERALI E IL PERSONALE ISTITUTO DI RICERCA ALLA COPERTURA AUTOSTRADE
--	--

IL PRESENTE DOCUMENTO NON POTRA' ESSERE COPIATO, RIPRODOTTO O ALTAMENTE PUBBLICATO, IN TUTTO O IN PARTE, SENZA IL CONSENSO SCRITTO DELLA SOC. AUTOSTRADE PER L'ITALIA S.P.A. DON UTILIZZO NON AUTORIZZATO SARA' PERSICUITO A NORMA DI LEGGE. THIS DOCUMENT MAY NOT BE COPIED, REPRODUCED OR PUBLISHED, EITHER IN PART OR IN ITS ENTIRETY, WITHOUT THE WRITTEN PERMISSION OF SOC. AUTOSTRADE PER L'ITALIA S.P.A. UNAUTHORIZED USE WILL BE PROSECUTED BY LAW.