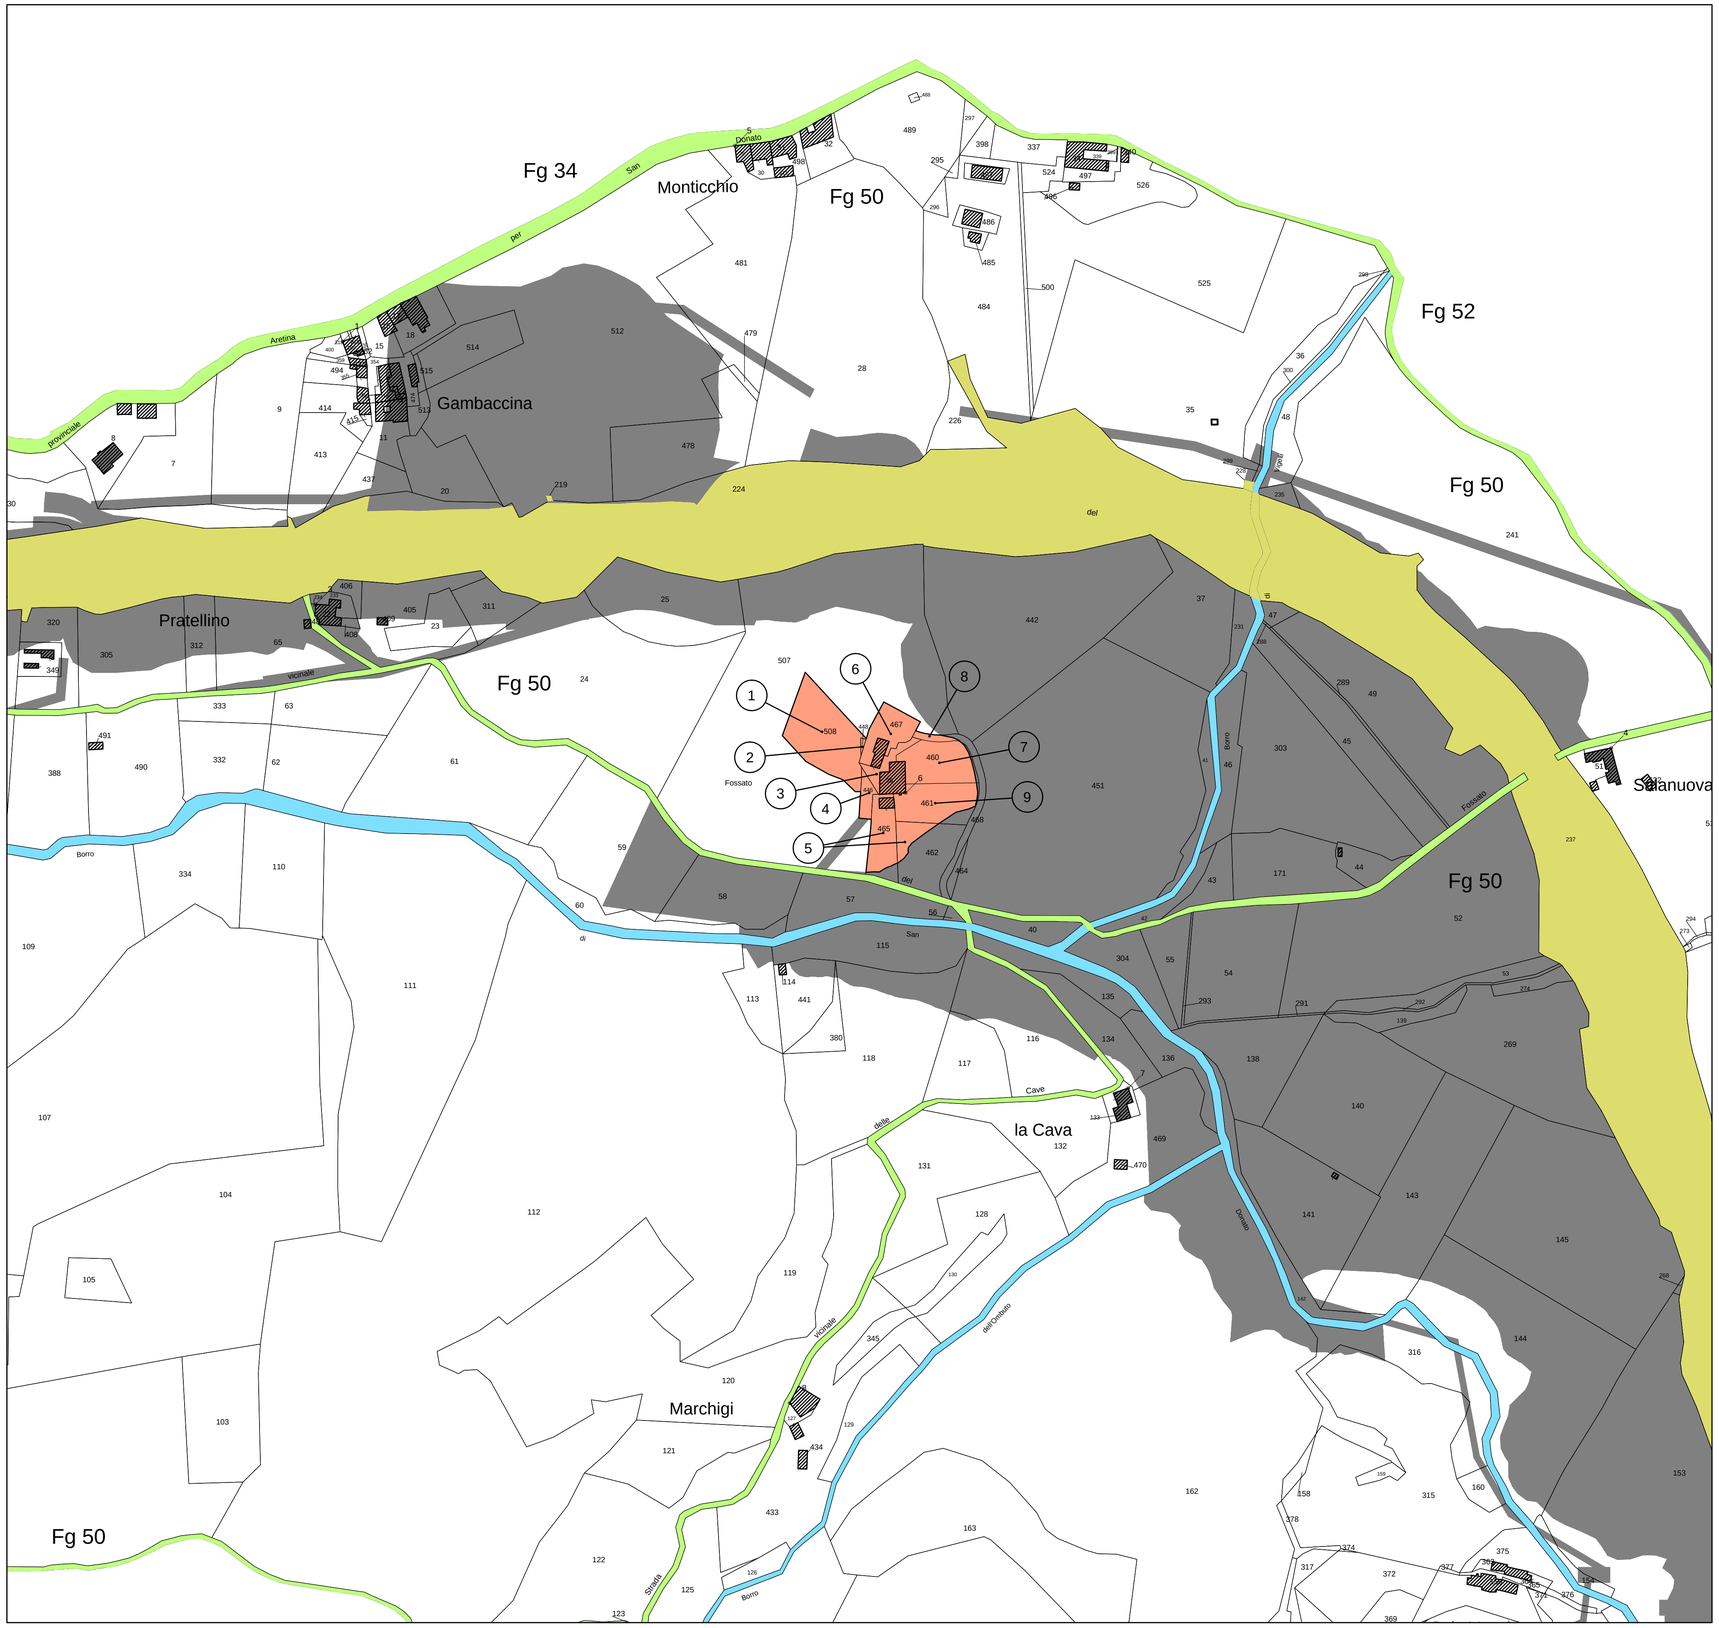

SIMBOLOGIE DI PIANO PARTICELLARE - DESCRIZIONE		
ESISTENTE		STRADE CATASTALMENTE PUBBLICHE
		ACQUE CATASTALMENTE PUBBLICHE
ESPROPRI		ESPROPRI DICHIARATI DI P.U. E APPROVATI DAL MIT AL N. 3902 dell' 8/03/2017
		SEDE AUTOSTRADA, PERTINENZE AUTOSTRADALI ECC..

autostrade per l'italia

AUTOSTRADA (A1) : MILANO–NAPOLI

AMPLIAMENTO ALLA TERZA CORSIA
BARBERINO DI MUGELLO – INCISA VALDARNO

TRATTO: FIRENZE SUD – INCISA VALDARNO
VARIANTE SAN DONATO – "STRALCIO A"

LOTTO 1 NORD

PERIZIA DI VARIANTE NR. 1

SOMME A DISPOSIZIONE

ESPROPRI

PIANO PARTICELLARE

COMUNE DI BAGNO A RIPOLI
(Provincia di Firenze)

IL RESPONSABILE PROGETTAZIONE SPECIALISTICA	IL RESPONSABILE INTEGRAZIONE PRESTAZIONI SPECIALISTICHE	IL DIRETTORE TECNICO
P.I.E. Fabio Cerchiari O.Per.Ind. Como N.1167	Ing. Corrado COSOLO Ord. Ingg. ROMA N. 22041	Ing. Giulio GHEZZI Ord. Ingg. PESARO – URBINO N. 1768
RESPONSABILE ESPROPRI E CONVENZIONI	DIRETTORE DEI LAVORI	RESPONSABILE DIREZIONE LAVORI

CODICE IDENTIFICATIVO

RIFERIMENTO PROGETTO				RIFERIMENTO DIRETTORIO					RIFERIMENTO ELABORATO				Ordinatore:
Codice Commesso	Lotto, Sub-Prog, Cod. Appalto	Fase	Capitolo	Paragrafo	WBS Tipologia	WBS progressivo	PARTE D'OPERA		Tip.	Disciplina	Progressivo	Rev.	— —
310185	0917	P1	---	---	---	---	---	---	D	E	SC3007	–0	SCALA: 1:2000

SOSTITUISCE RIFERIMENTO ELABORATO:				SUPPORTO SPECIALISTICO:	
Tip.	Disciplina	Progressivo	Rev.		
—	—	—	—		
REDATTO:	—	VERIFICATO:	—		

REVISIONE	
n.	data
0	MARZO 2018
1	–
2	–
3	–
4	–

spea ENGINEERING
per Atlantia

VISTO DEL COMMITTENTE	VISTO DEL CONCEDENTE
autostrade per l'italia IL RESPONSABILE UNICO DEL PROCEDIMENTO Ing. Alberto Baldeschi	Ministero delle Infrastrutture e dei Trasporti DIPARTIMENTO PER LE INFRASTRUTTURE, GLI AFFARI GENERALI ED IL PERSONALE STRUTTURA DI VIGILANZA SULLE CONCESSIONARIE AUTOSTRADALI

IL PRESENTE DOCUMENTO NON POTRA' ESSERE COPIATO, RIPRODOTTO O ALTRIMENTI PUBBLICATO, IN TUTTO O IN PARTE, SENZA IL CONSENSO SCRITTO DELLA SOC. AUTOSTRADE PER L'ITALIA S.P.A.. OGNI UTILIZZO NON AUTORIZZATO SARA' PERSEGUITO A NORMA DI LEGGE.
THIS DOCUMENT MAY NOT BE COPIED, REPRODUCED OR PUBLISHED, EITHER IN PART OR IN ITS ENTIRETY, WITHOUT THE WRITTEN PERMISSION OF SOC. AUTOSTRADE PER L'ITALIA S.P.A.. UNAUTHORIZED USE WILL BE PROSECUTED BY LAW.