



**INFORMATIVA ESTESA SULLA VIDEOSORVEGLIANZA
COME DA REGOLAMENTO UE GDPR 679/2016 ART.13 E PROVVEDIMENTO DEL
GARANTE IN MATERIA DI PRIVACY 8 APRILE 2010 ART.3.1**

1. OGGETTO

Con la presente Informativa, che integra il contenuto dell'Informativa semplificata di cui al successivo art.3, ai sensi e per gli effetti dell'art.13 Reg.mento UE GDPR 679/2016 e dell'art.3.1 del provvedimento del Garante dell'8 aprile 2010 in materia di videosorveglianza, si mette a conoscenza delle modalità di trattamento dei dati personali acquisiti e trattati tramite gli impianti di videosorveglianza operativi all'interno della sede del palazzo Comunale di Bagno a Ripoli, posto in piazza della Vittoria n.1, Bagno a Ripoli.

2. TITOLARE DEL TRATTAMENTO

Il Comune di Bagno a Ripoli è il Titolare del trattamento dei dati personali, in persona del legale rappresentante *pro tempore*.

Il Titolare del trattamento fornisce all'interessato le informazioni necessarie ad assicurare un uso corretto di tali dati in adempimento del principio di responsabilizzazione.

3. INFORMATIVA SEMPLIFICATA AI SENSI DELL'ART3.1 DEL PROVVEDIMENTO DEL GARANTE IN MATERIA DI VIDEOSORVEGLIANZA

Nel palazzo comunale sono poste n°10 telecamere di videosorveglianza- tutte segnalate da apposita cartellonistica- posizionate sia nei varchi di ingresso, in n°2, sia in tutti i corridoi dei tre piani del palazzo comunale, in n°8 (Planimetria all.ta)

Le zone videosorvegliate sono segnalate con appositi cartelli, conformemente all'art.3.1 del provvedimento del Garante citato, chiaramente visibili, cartelli ove sono richiamate le finalità con essi perseguite.



4. CATEGORIE DI DATI TRATTATI

Per le finalità descritte al successivo art.5 il Titolare tratta i dati personali costituiti dalle immagini provenienti dal sistema di videosorveglianza interno al palazzo comunale.

5. FINALITÀ DEL TRATTAMENTO

Gli impianti di videosorveglianza sono stati installati con le seguenti, esclusive finalità:

- garantire la sicurezza delle persone che, a vario titolo, accedono al palazzo comunale;
- tutelare il patrimonio comunale.

Il trattamento dei dati, in conformità a quanto previsto dall'art.4 dello Statuto dei lavoratori, è stato oggetto di Pre-Intesa con le organizzazioni sindacali sottoscritta in data 13.12.2021 e approvata con delibera di Giunta Comunale n.5 del 20.01.2022.

6. BASE GIURIDICA DEL TRATTAMENTO

L'attività di videosorveglianza è basata sul perseguimento degli interessi di questo Ente pubblico a svolgere il trattamento dati per le finalità indicate al punto 5 della presente Informativa (art.6 Regolamento UE GDPR 679/2016).

7. TIPOLOGIE DI DATI OGGETTO DEL TRATTAMENTO

In relazione alle finalità del trattamento dati di cui al punto 5, saranno trattati esclusivamente i dati personali provenienti dal sistema di videosorveglianza, ossia le immagini provenienti dal predetto circuito.

Come previsto dal provvedimento del Garante in tema di videosorveglianza dell'8 aprile 2010, per il perseguimento delle finalità di tutela del patrimonio comunale e di tutela e sicurezza delle persone non è necessario il consenso dei soggetti interessati.



8. MODALITÀ DEL TRATTAMENTO E CONSERVAZIONE DELLE IMMAGINI

I dati rilevati dal sistema di videosorveglianza sono trattati secondo i principi di liceità, correttezza e trasparenza.

Per le sole finalità indicate al punto 5 le immagini riprese dalle telecamere sono conservate non oltre 72 ore dalla rilevazione, salvo durante i periodi di chiusura degli uffici.

Gli stessi termini potranno essere modificati per rispondere a determinate esigenze di sicurezza, di ordine pubblico o potranno essere messe a disposizione delle competenti Autorità giudiziarie o di Polizia giudiziaria.

Il trattamento dati è eseguito attraverso strumenti informatici o supporti cartacei ad opera di soggetto incaricati dal dl trattamento, impegnati alla riservatezza, con logiche correlate alle finalità e comunque in modo da garantirne la sicurezza e la riservatezza dei dati.

I dati raccolti non saranno oggetto di divulgazione e di diffusione a terzi ai sensi di legge.

9. DESTINATARI

I dati personali non potranno essere comunicati a soggetti terzi, ma potranno essere messi a disposizione delle competenti Autorità giudiziarie o di Polizia giudiziaria in caso di furti o atti vandalici e non potranno essere oggetto di trasferimento fuori U.E.

10. DIRITTI DELL'INTERESSATO

Ai sensi della normativa vigente, l'interessato potrà far valere i propri diritti verso il Titolare del trattamento, come espressi nel capo III del Regolamento UE 679/2016 rivolgendosi,



anche per chiedere informazioni e chiarimenti, al responsabile Protezione Dati (DPO, Data Protection Officer), ai contatti di cui al punto successivo.

Oltre a detti diritti, l'interessato ha diritto a proporre reclamo all'Autorità Garante per la Protezione Dati personali, con sede in Roma, nelle ipotesi previste per legge , seguendo le indicazioni e le procedure disponibili sul sito www.garanteprivacy.it

Per ulteriori informazioni in relazione alle modalità di esercizio di detti diritti, si prega prendere visione della "procedura dei diritti dell'interessato" al link comune.bagno-a-ripoli.fi.it/rete-civica/privacy nella home page del sito web del Comune.

11. TITOLARE, DPO E COMUNICAZIONI PRIVACY

Il Titolare è il Comune di Bagno a Ripoli in persona del Sindaco *pro tempore*, legale rappresentante.


Il DPO, Data Protection Officer, Responsabile Protezione Dati è l'avv. Nicoletta Giangrande email: responsabileprotezionedati@comune.bagno-a-ripoli.fi.it)

Per ogni comunicazione a sensi degli articoli sopra riportati dal Regolamento UE 2016/679, il Titolare mette a disposizione gli indirizzi mail: responsabileprotezionedati@comune.bagno-a-ripoli.fi.it e urp@comune.bagno-a-ripoli.fi.it

ELENCO TELECAMERE MUNICIPIO

1. *esterna ingresso pubblico*
2. *esterna ingresso carrabile*
3. *interna ingresso pubblico 1*
4. *interna ingresso pubblico 2*
5. *interna piano terra 1*
6. *interna piano terra 2*
7. *interna piano terra 3*
8. *interna piano primo 1*
9. *interna piano primo 2*
10. *interna piano secondo*


POSIZIONAMENTO TELECAMERE

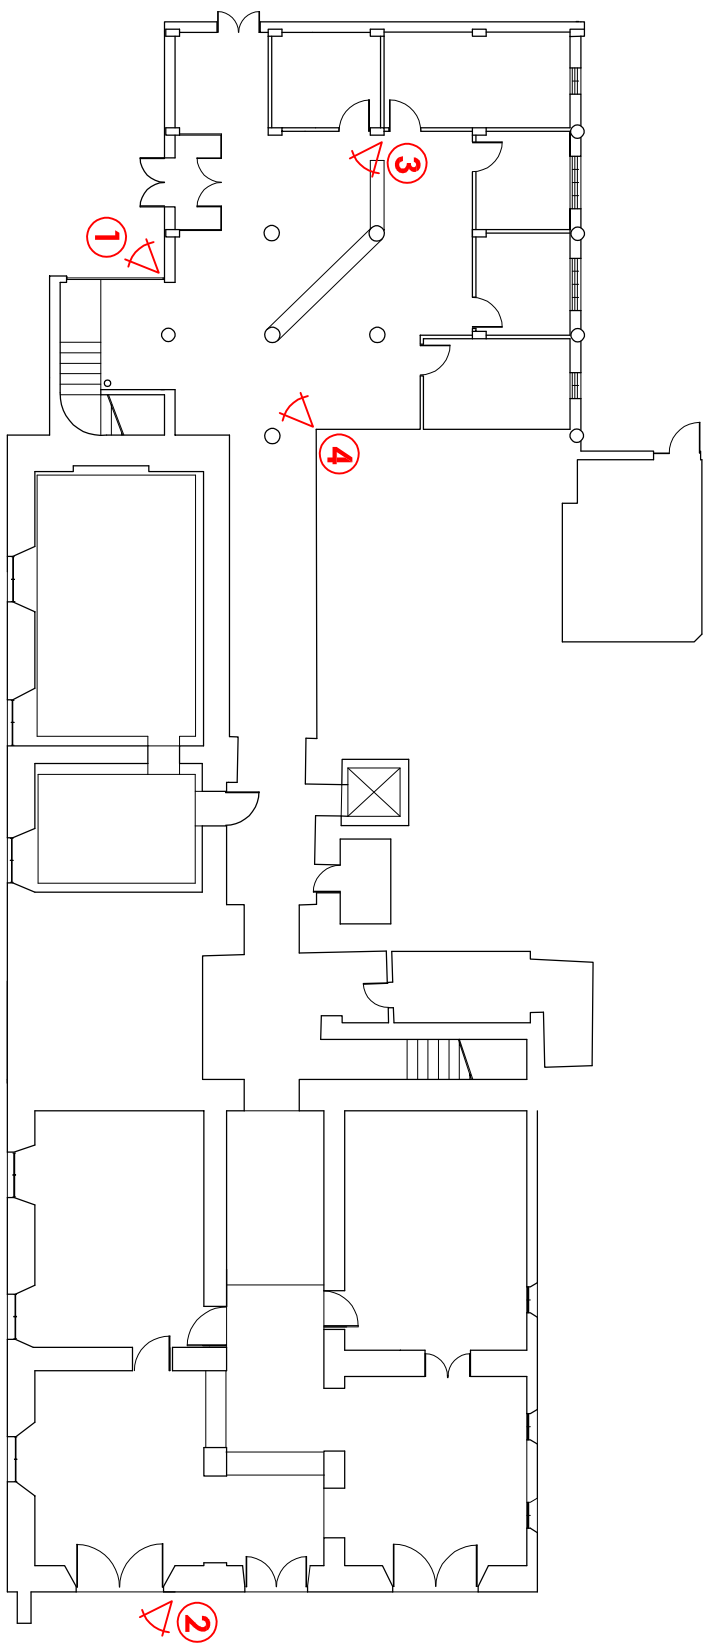

PIANTA PIANO SEMINTERATO

scala 1:200


POSIZIONAMENTO TELECAMERE

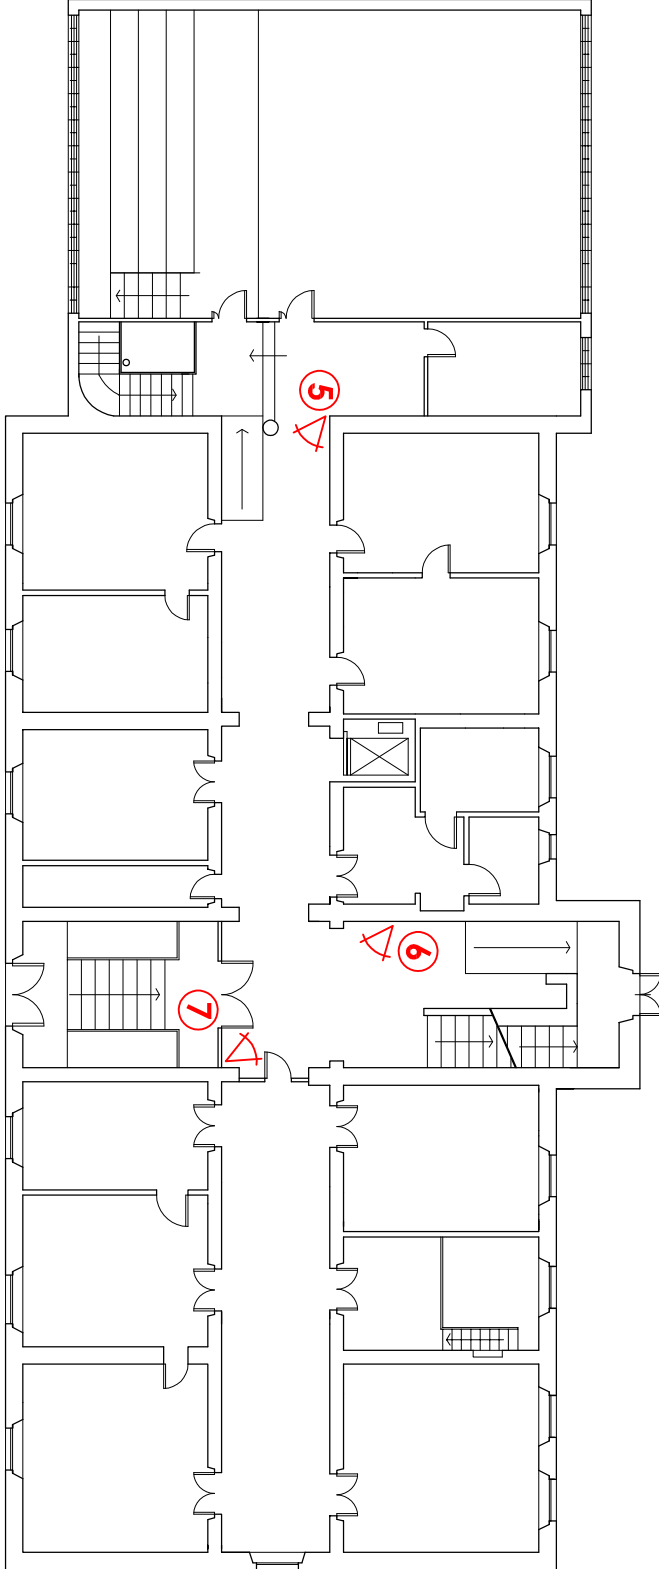

PIANTA PIANO TERRA

scala 1:200


POSIZIONAMENTO TELECAMERE

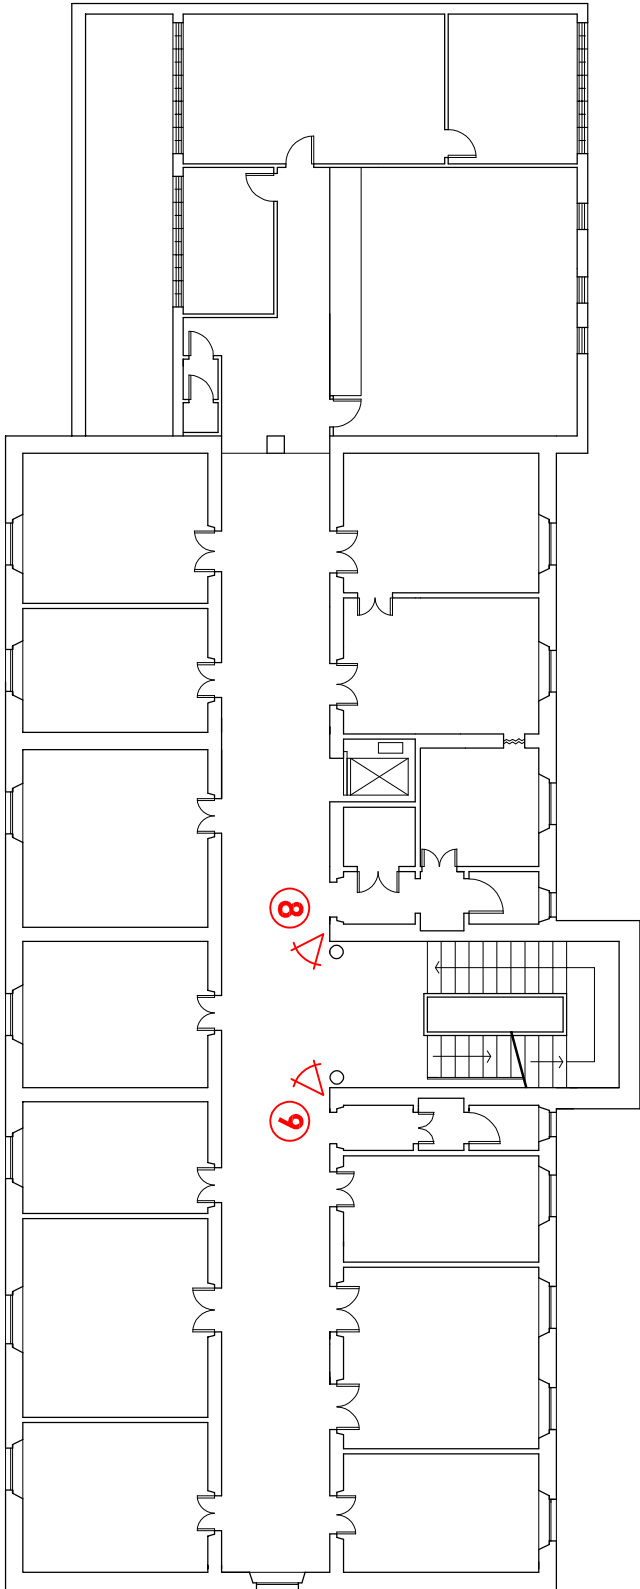

PIANTA PIANO PRIMO

scala 1:200

POSIZIONAMENTO TELECAMERE

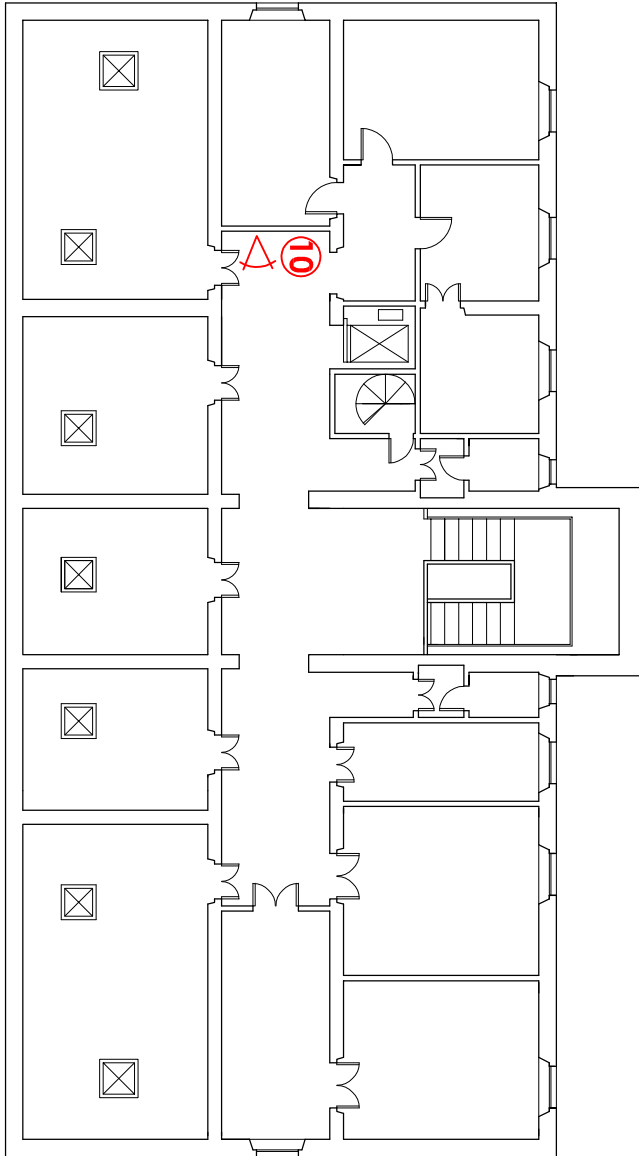

PIANTA PIANO SECONDO

scala 1:200