

Ultima planimetria in atti

Agenzia del Territorio
CATASTO FABBRICATI
Ufficio provinciale di
Firenze

Dichiarazione protocollo n. F10176940 del 20/06/2013
Planimetria di u.i.u. in Comune di Bagno A Ripoli
Via Del Bigallo E Apparita

civ. 14-16-18

Identificativi Catastali:
Sezione: 33
Foglio: 103
Particella: 103
Subalterno: 500

Compilata da:
Bregoli Roberto
Iscritto all'albo:
Geometra Dipendente Pubblico
Prov. N.

Scheda 1 - Scala 1: 500

PLANIMETRIA GENERALE



Ultima planimetria in atti

Agenzia del Territorio
CATASTO FABBRICATI
Ufficio provinciale di
Firenze

Dichiarazione protocollo n. F10176940 del 20/06/2013
Planimetria di u.i.u. in Comune di Bagno A Ripoli
Via Del Bigallo E Apparita


civ. 14-16-18

Identificativi Catastali:
Sezione: 33
Foglio: 33
Particella: 103
Subalterno: 500

Compilata da:
Bregoli Roberto
Iscritto all'albo:
Geometra Dipendente Pubblico
Prov. N.

Scheda 222 Scala 1: 200

PIANO INTERRATO

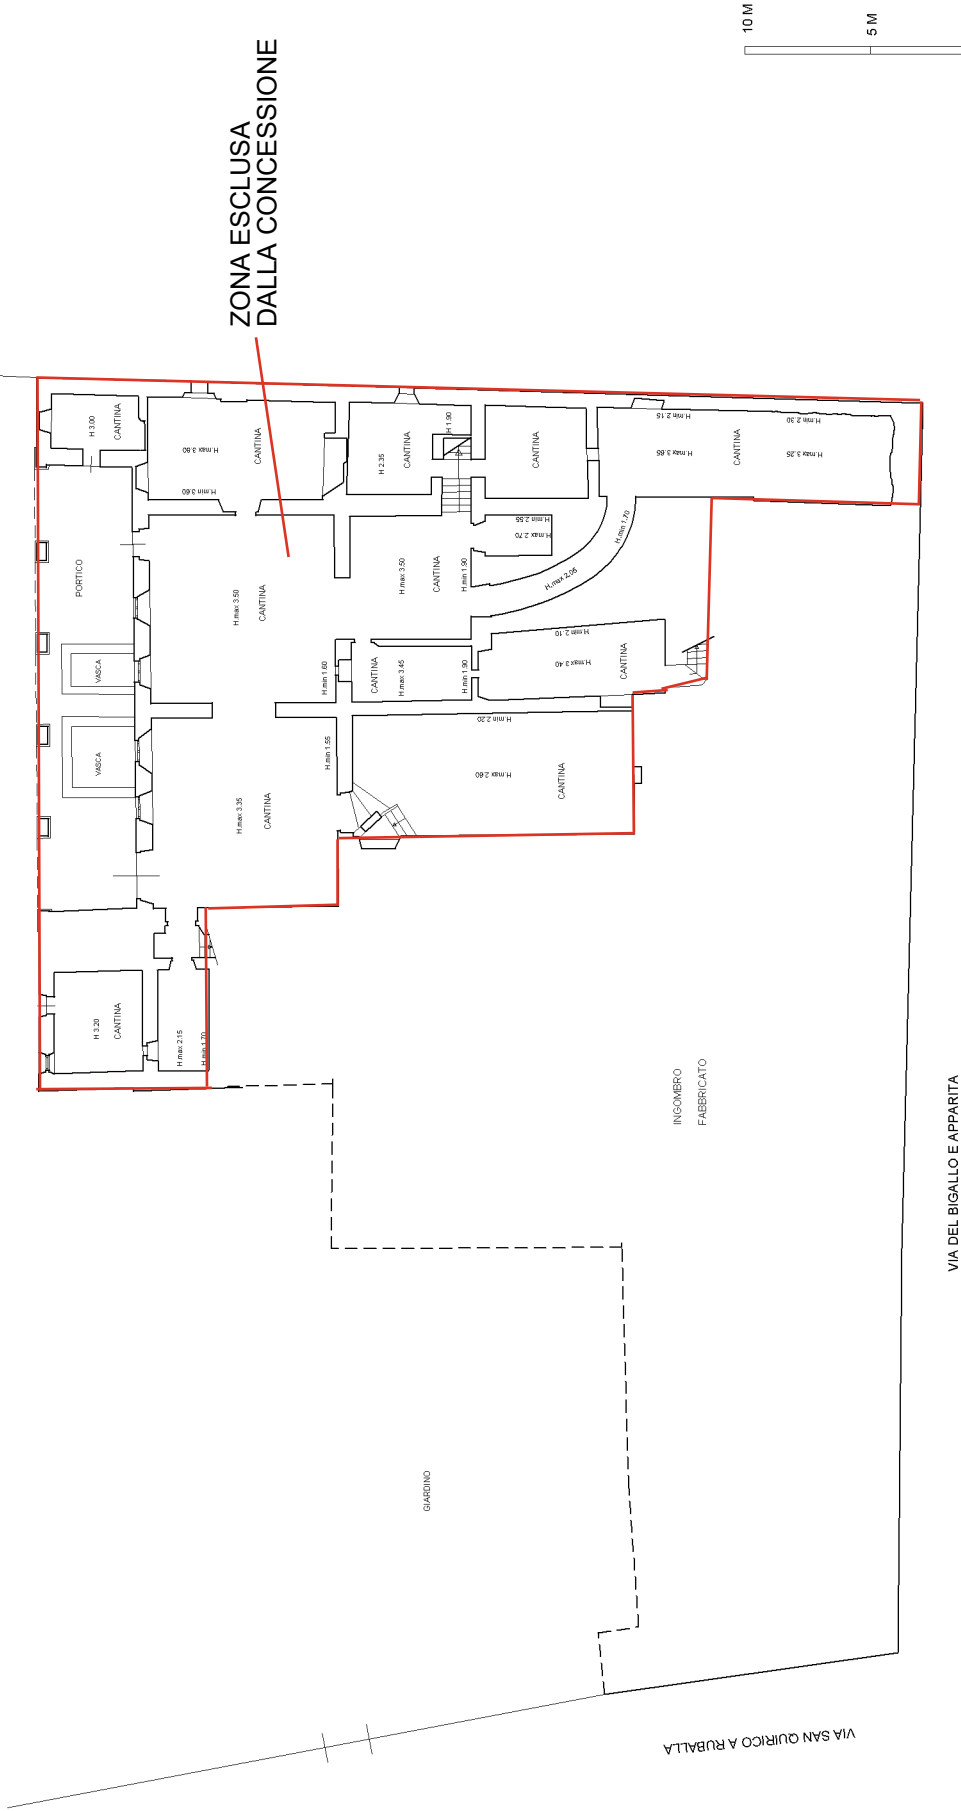

VIA DEL BIGALLO E APPARITA

VIA SAN QUIRICO A RUBALLA

N

Ultima planimetria in atti

Agenzia del Territorio
CATASTO FABBRICATI
Ufficio provinciale di
Firenze

Dichiarazione protocollo n. F10176940 del 20/06/2013
Planimetria di u.i.u. in Comune di Bagno A Ripoli
Via Del Bigallo E Apparita


civ. 14-16-18

Identificativi Catastali:
Sezione:
Foglio: 33
Particella: 103
Subalterno: 500

Compilata da:
Bregoli Roberto
Iscritto all'albo:
Geometra Dipendente Pubblico
Prov. N.

Scheda 3
Scala 1: 200

TERRENO

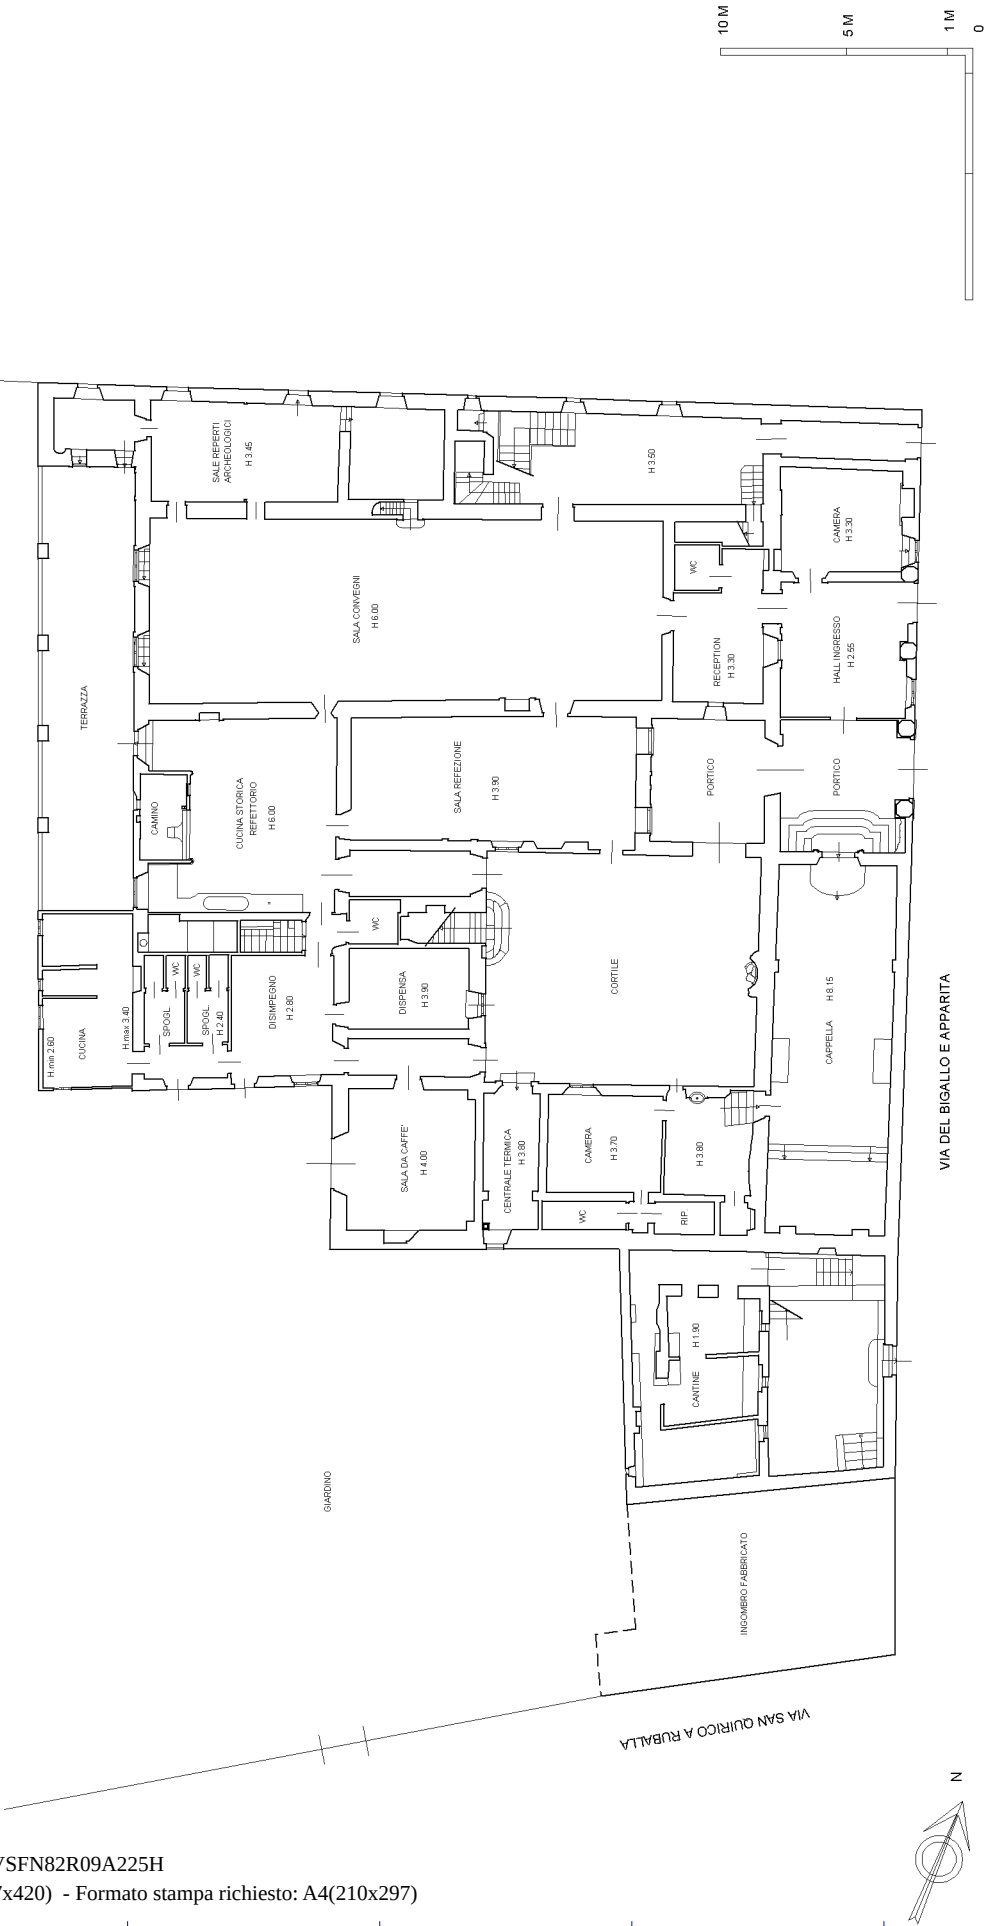

Agenzia del Territorio
CATASTO FABBRICATI
Ufficio provinciale di
Firenze

Dichiarazione protocollo n. F10176940 del 20/06/2013
Planimetria di u.i.u. in Comune di Bagno A Ripoli
Via Del Bigallo E Apparita


civ. 14-16-18

Identificativi Catastali:
Sezione: 33
Foglio: 103
Particella: 103
Subalterno: 500

Compilata da:
Bregoli Roberto
Iscritto all'albo:
Geometra Dipendente Pubblico
Prov. N.

Scheda 4
Scala 1: 200

PIANO PRIMO

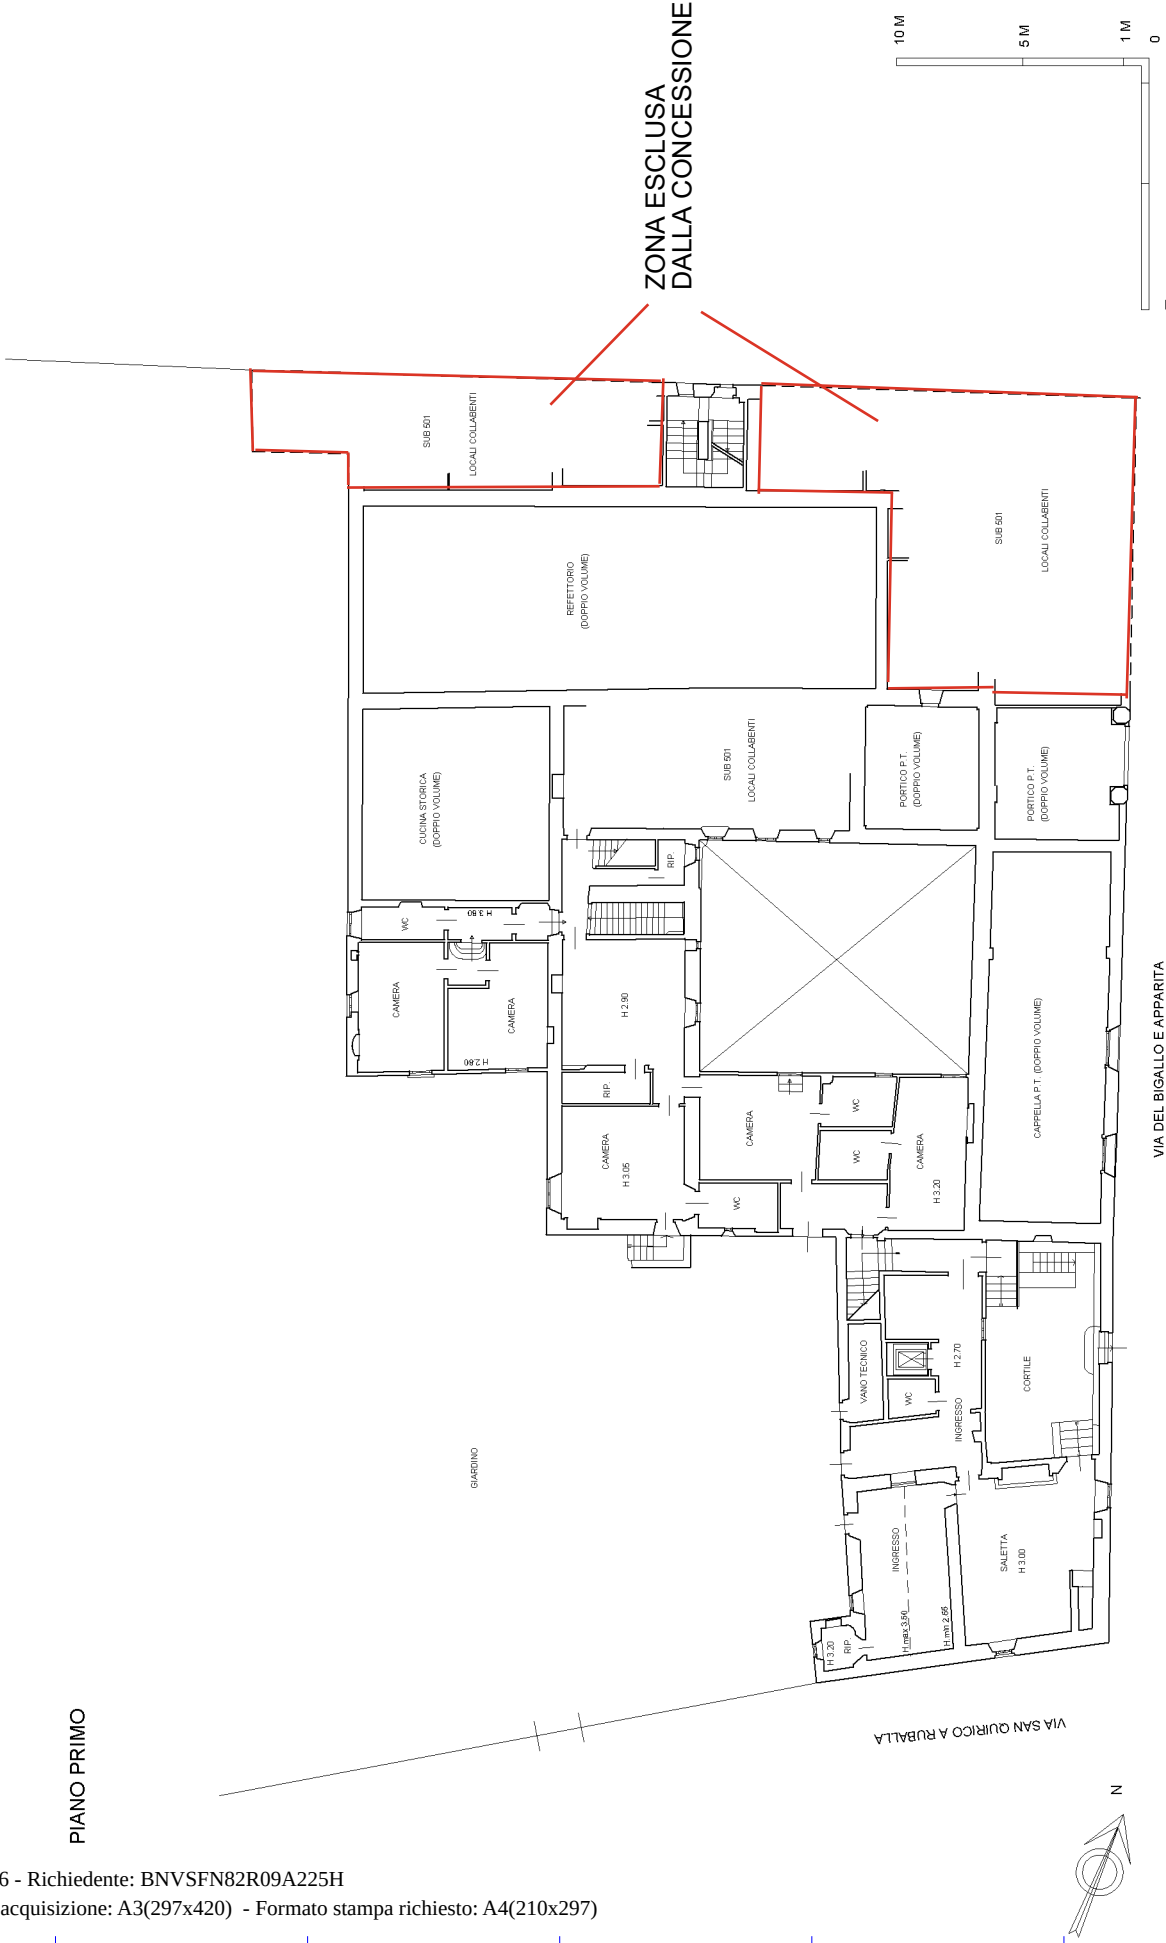

Ultima planimetria in atti

Agenzia del Territorio
CATASTO FABBRICATI
Ufficio provinciale di
Firenze

Dichiarazione protocollo n. F10176940 del 20/06/2013
Planimetria di u.i.u. in Comune di Bagno A Ripoli
Via Del Bigallo E Apparita


civ. 14-16-18

Identificativi Catastali:
Sezione: 33
Foglio: 33
Particella: 103
Subalterno: 500

Compilata da:
Bregoli Roberto
Iscritto all'albo:
Geometra Dipendente Pubblico
Prov. N.

Scheda 5
Scala 1: 200

PIANO SECONDO

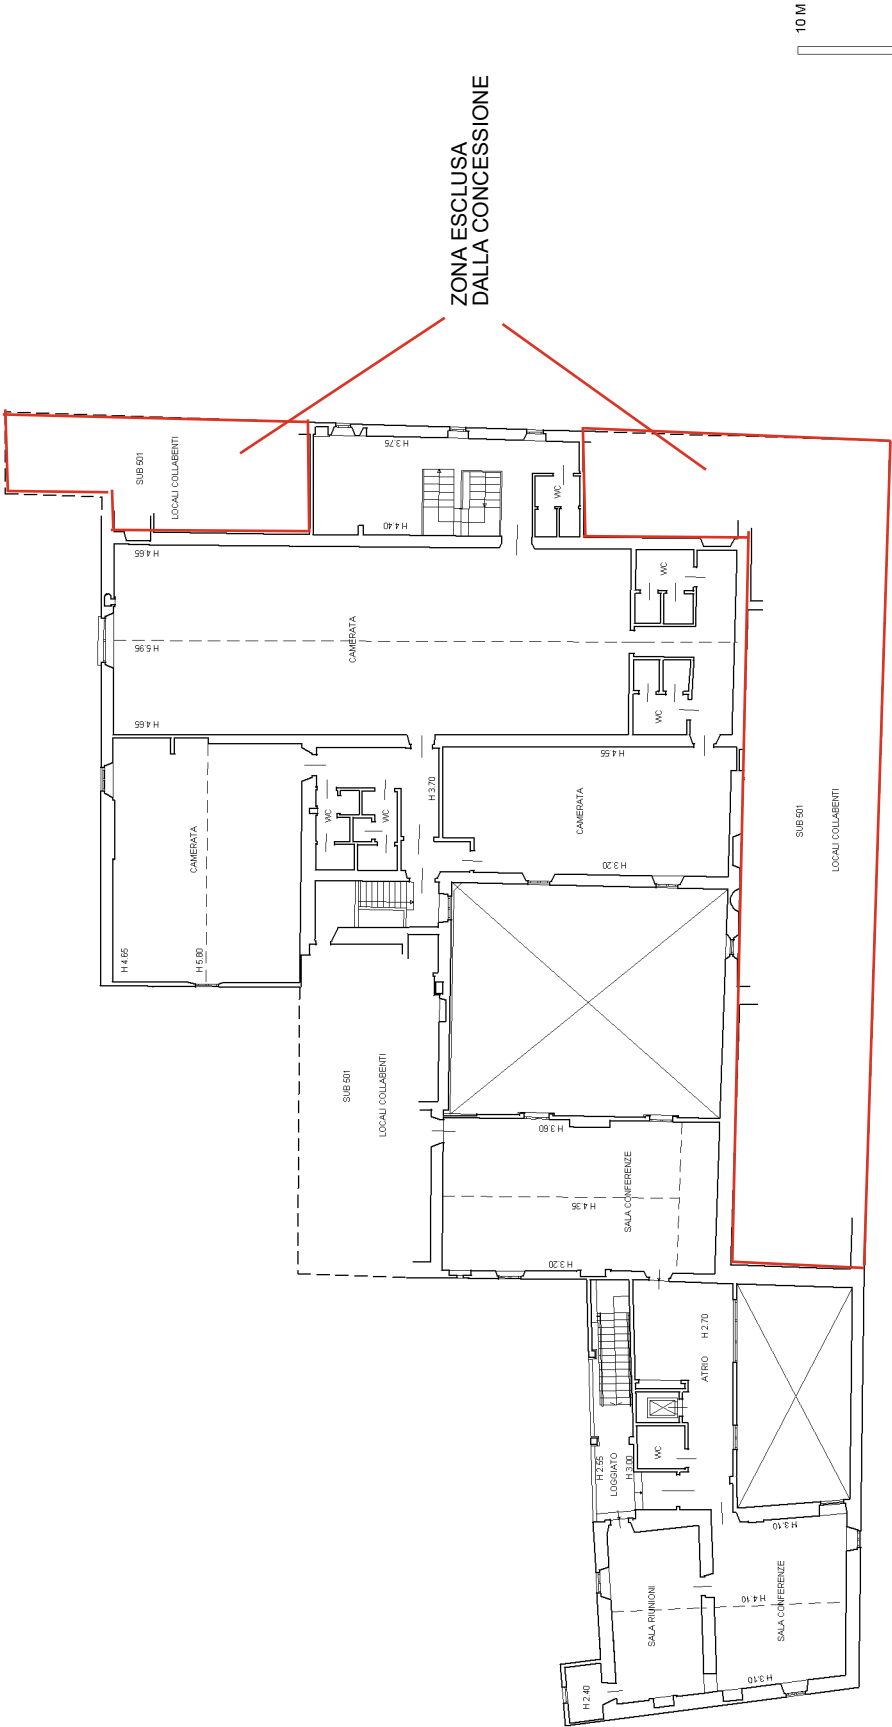

VIA DEL BIGALLO E APPARITA

VIA SAN QUIRICO A RUBALLA

